


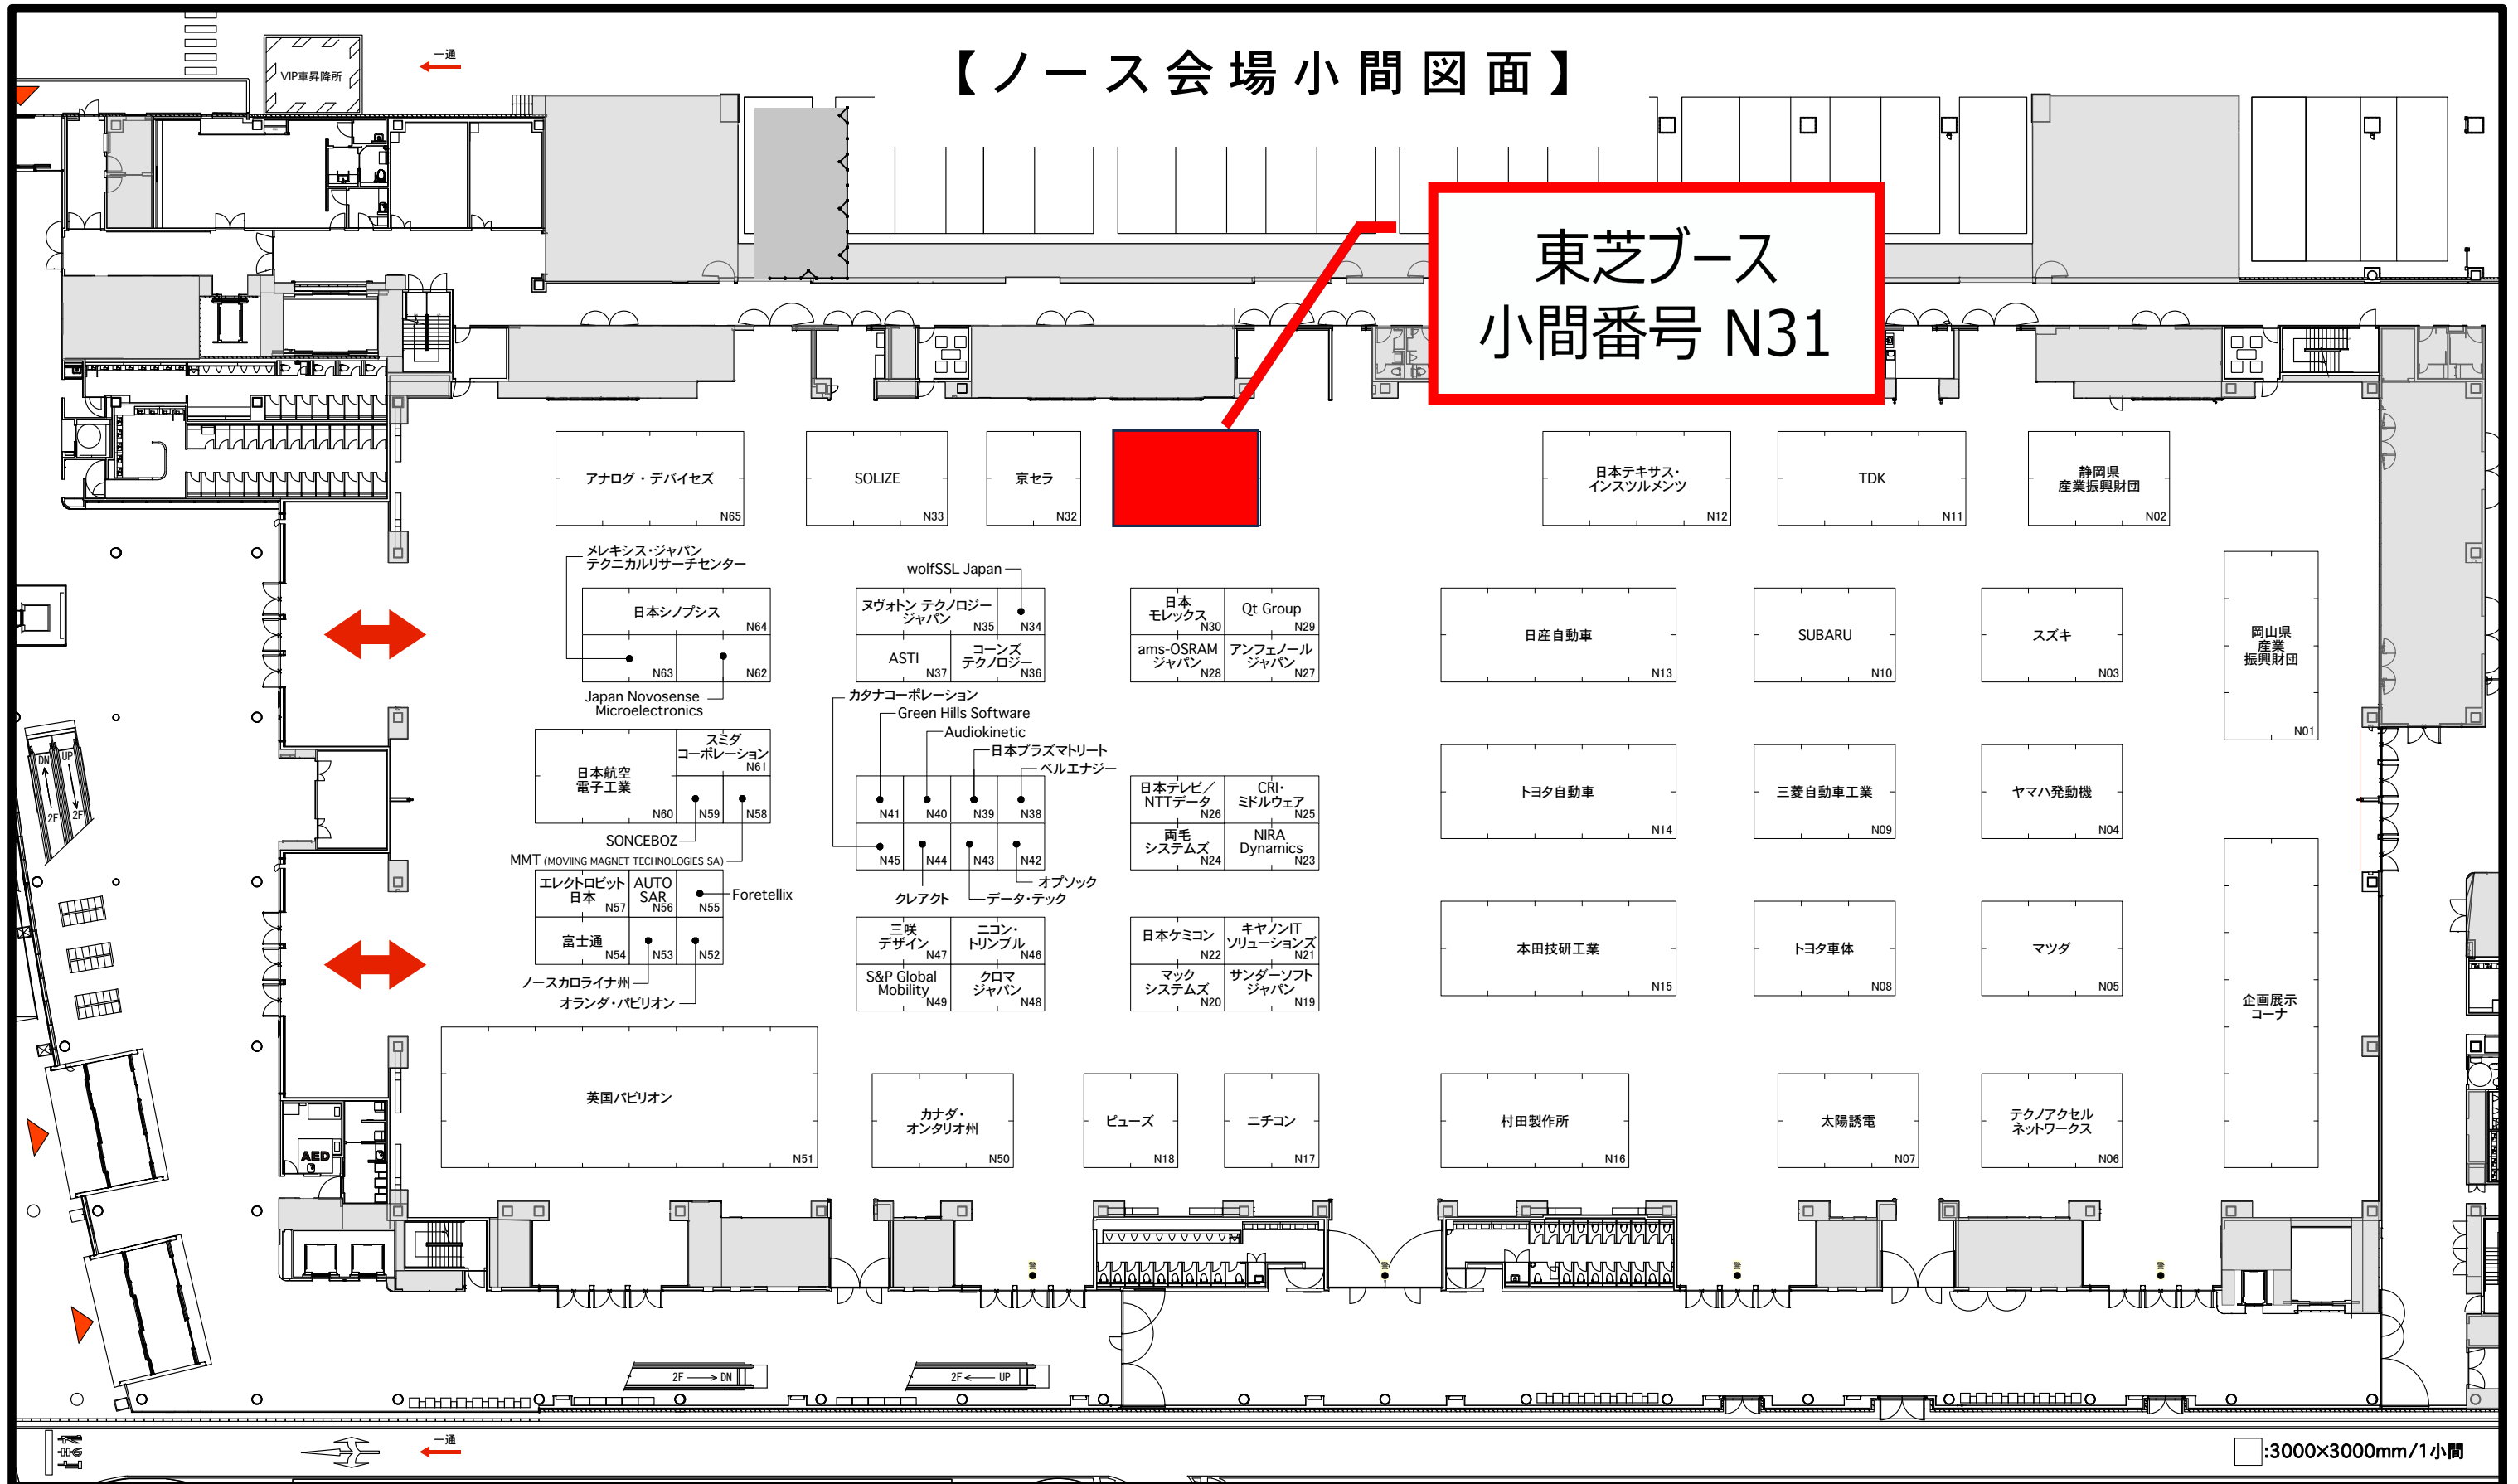

【ノース会場小間図面】

東芝ブース  
小間番号 N31



□:3000×3000mm/1小間